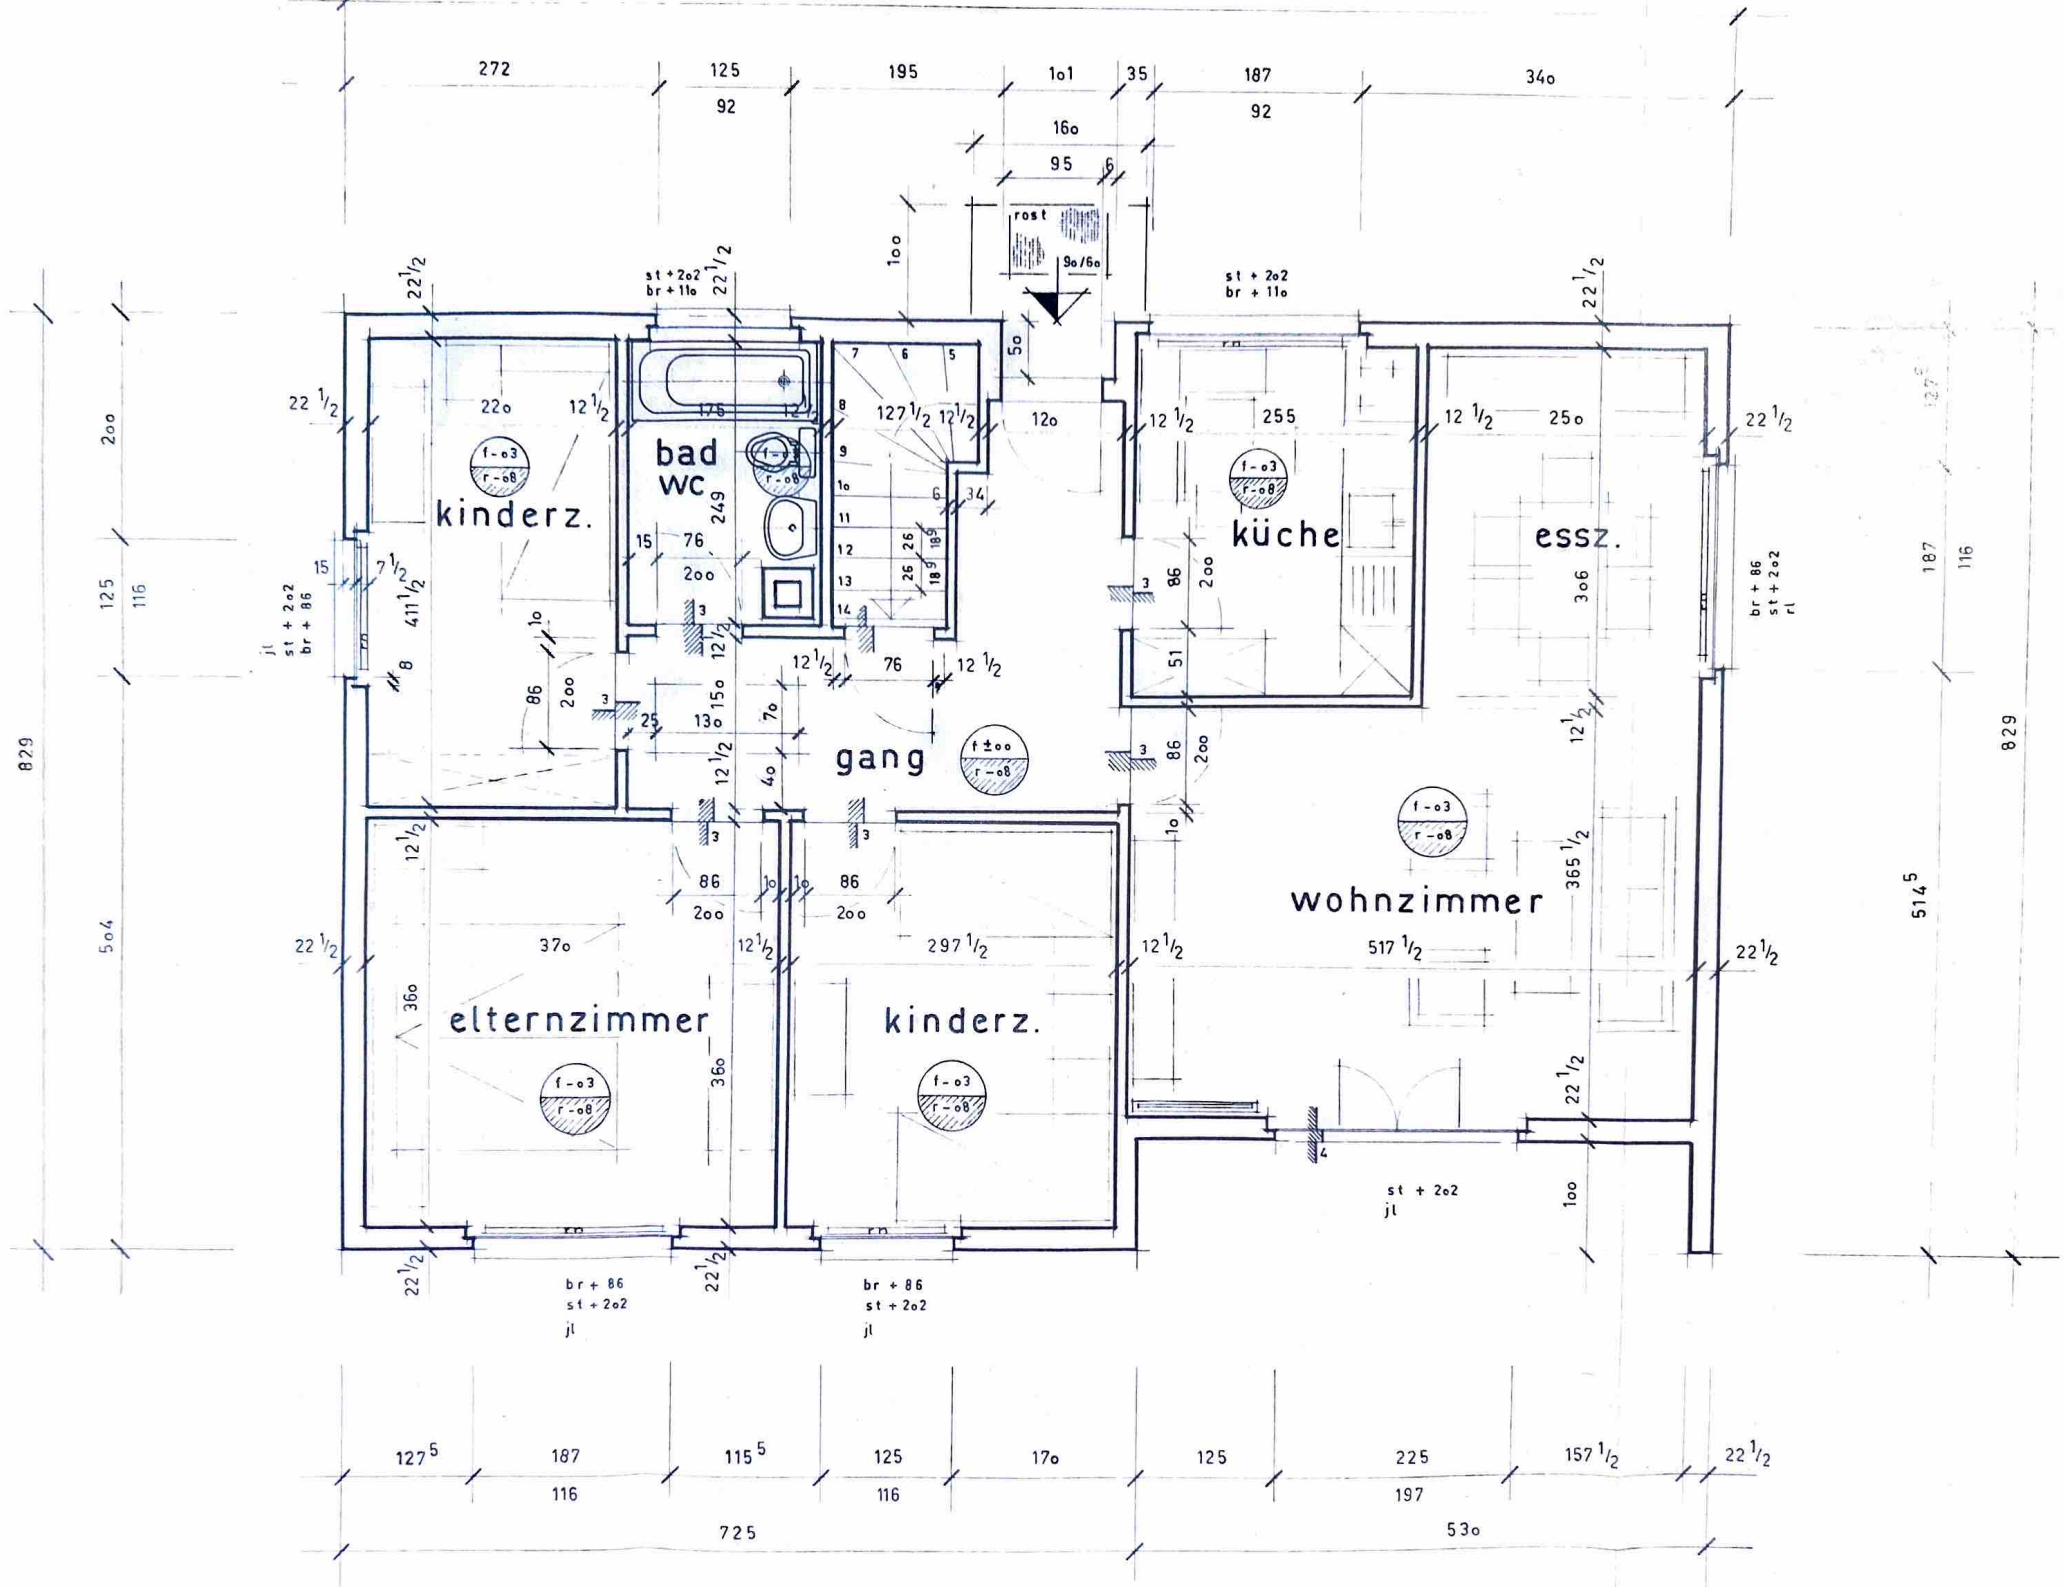
kinderz.
bad
wc
gang
küche
essz.
wohnzimmer
elternzimmer
kinderz.
rost
90/60
st + 2o2
br + 11o
st + 2o2
br + 11o
br + 86
st + 2o2
jl
br + 86
st + 2o2
jl
st + 2o2
jl
br + 86
st + 2o2
rl
jl
st + 2o2
br + 86
f - o3
r - o8
f ±oo
r - o8
829
504
125
116
829
514⁵
187
116
725
53o
127⁵
187
116
115⁵
125
116
17o
125
225
197
157 1/2
22 1/2

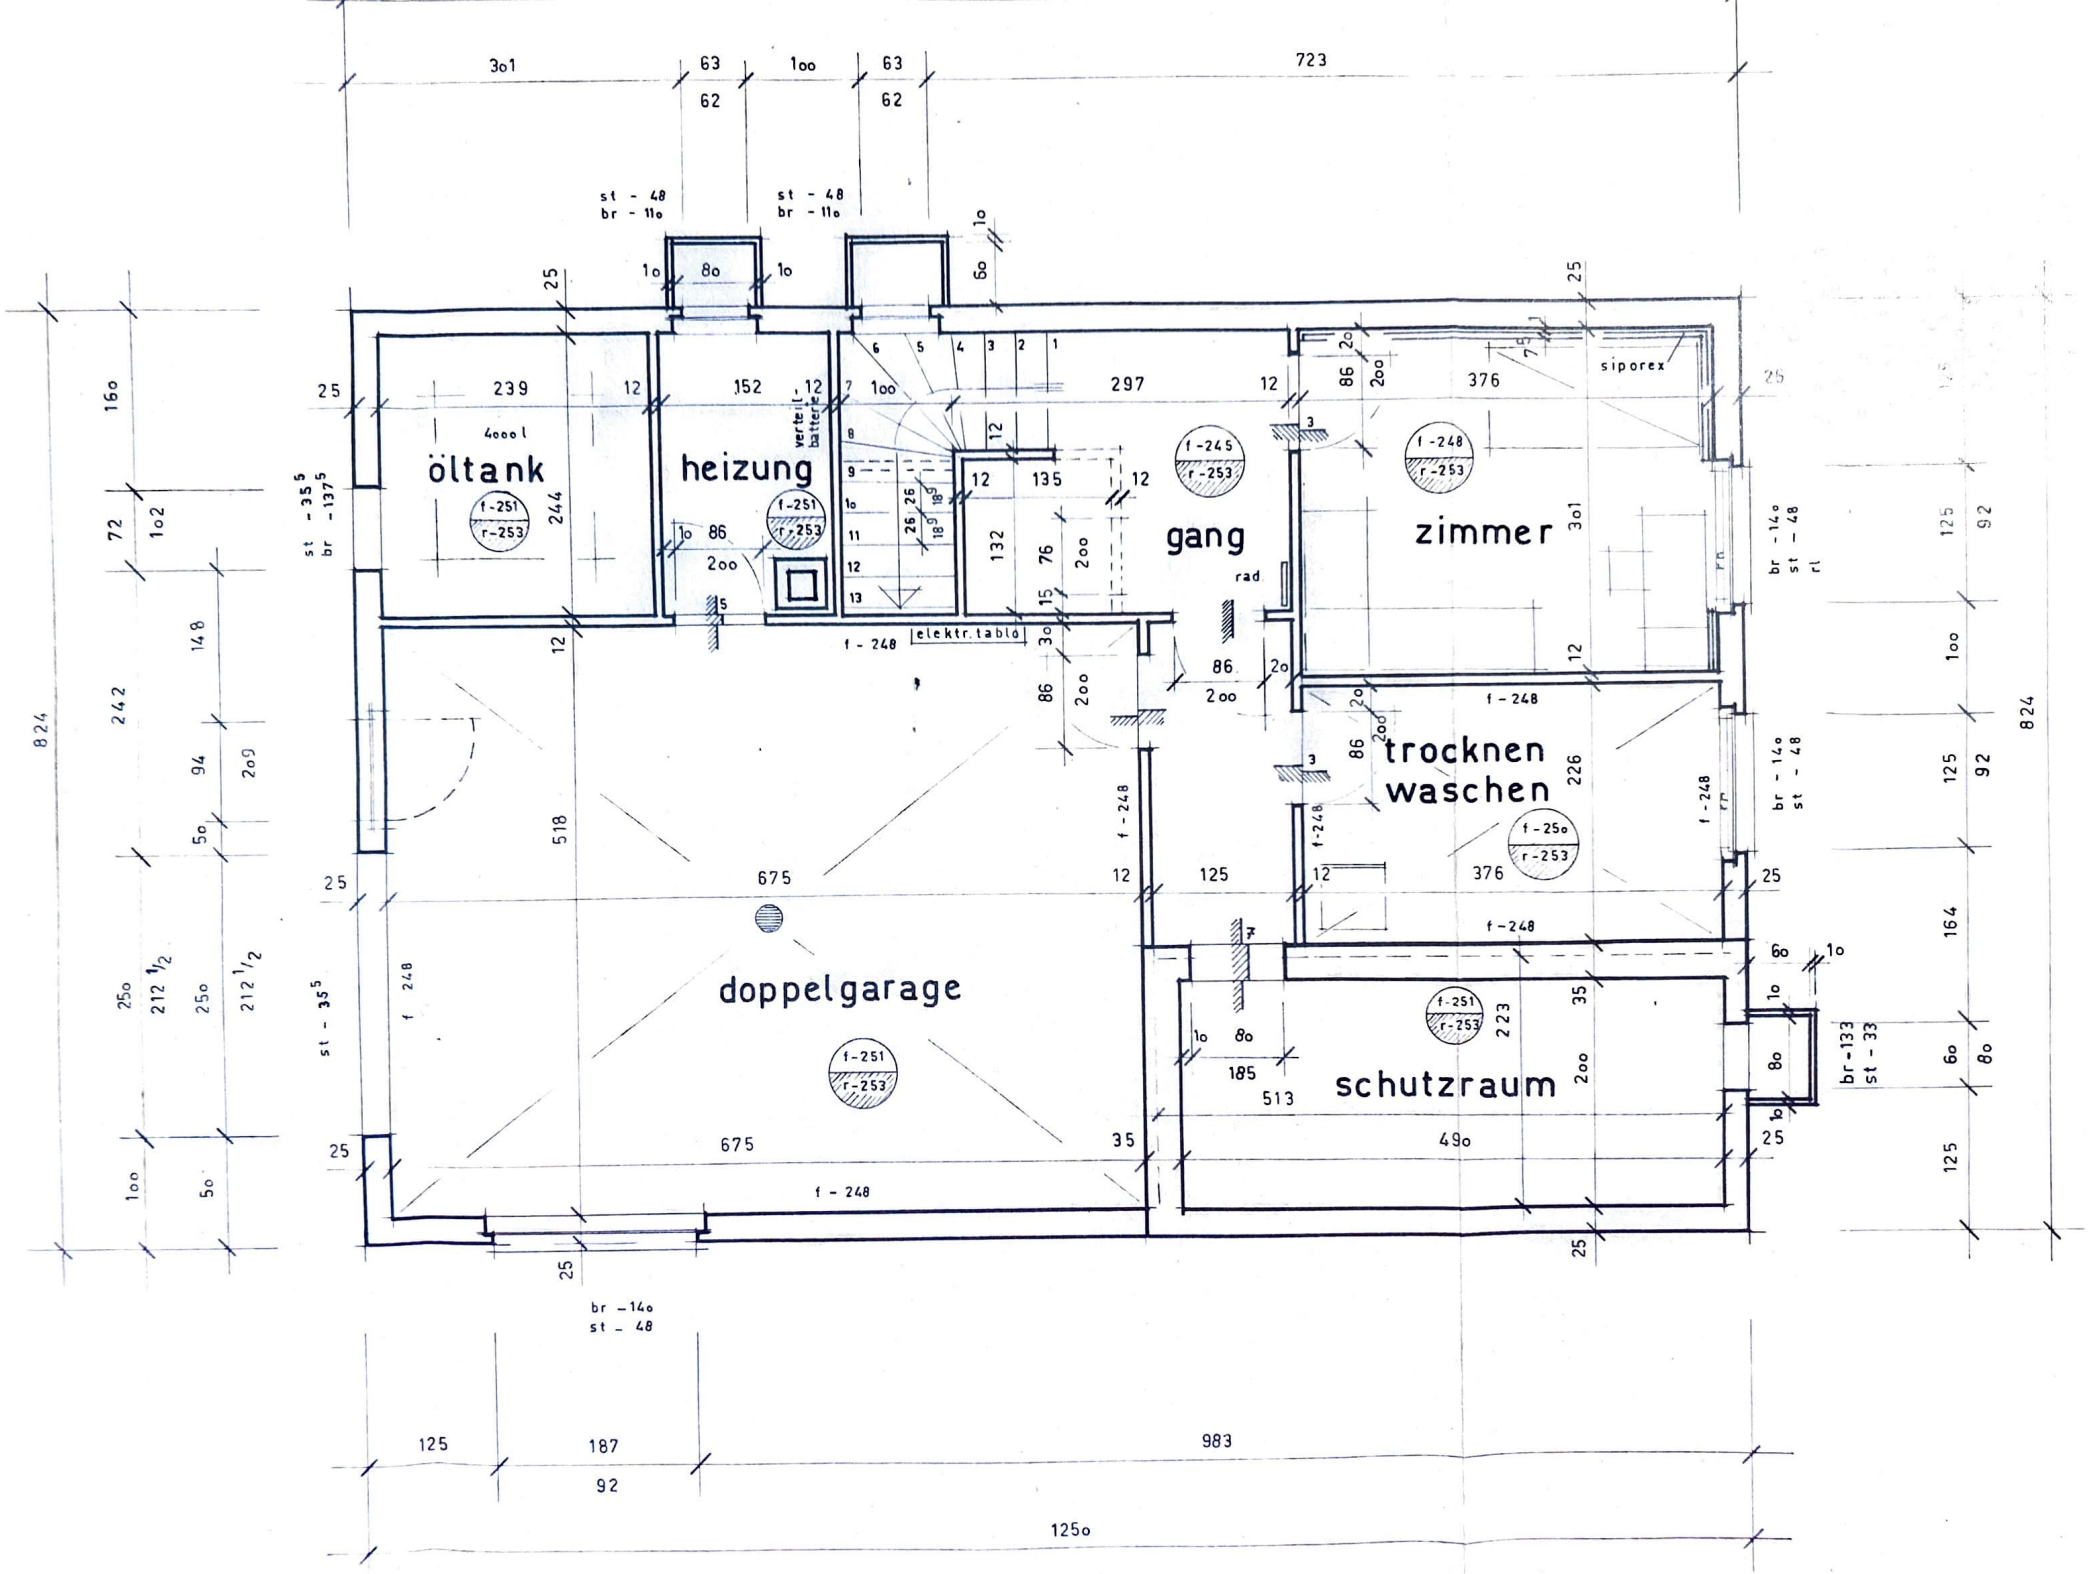
öltank
4000 l
f-251
r-253
heizung
verteil batterie
gang
rad
f-245
r-253
zimmer
f-248
r-253
siporex
trocknen
waschen
f-250
r-253
doppelgarage
f-251
r-253
schutzraum
f-251
r-253
elektr. tabló
f-248
st - 48
br - 110
st - 35
br - 137
br - 140
st - 48
br - 133
st - 33
824
723
983
1250